


Situatie tekening met routepijlen

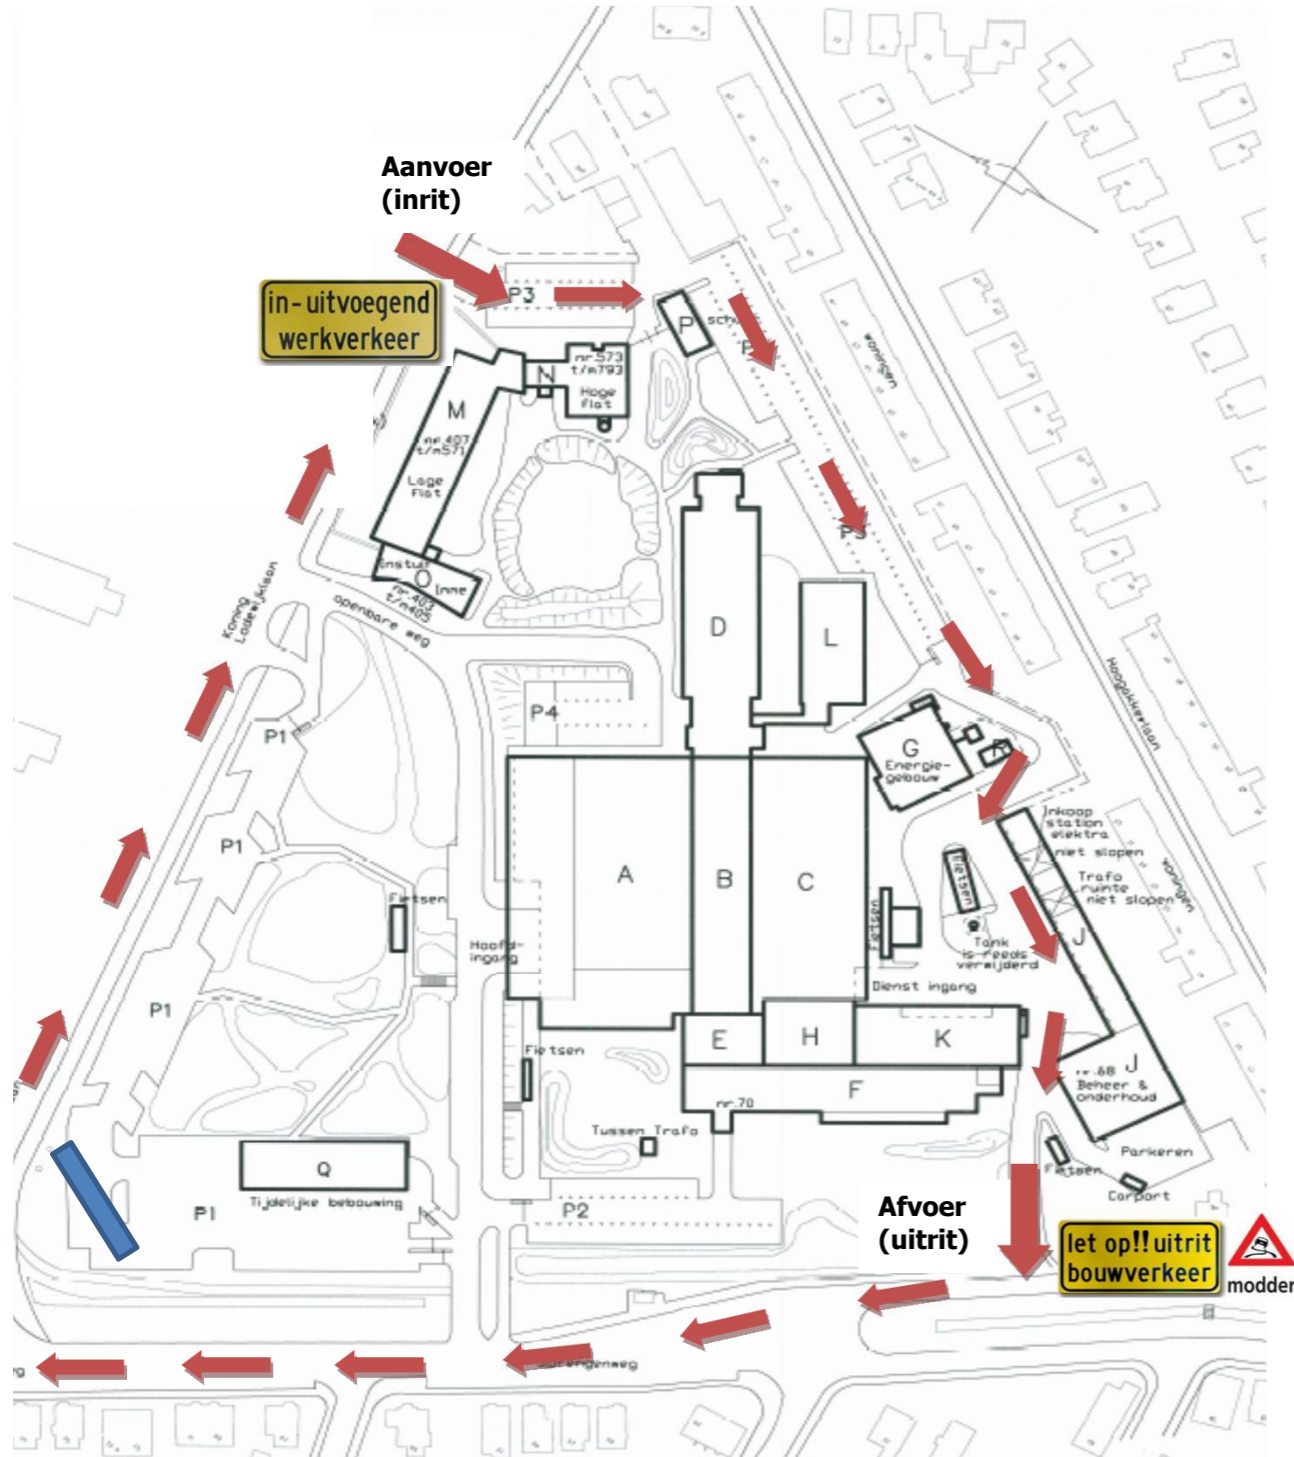

## Verkeersplan

Voor aanvang van de werkzaamheden zal met de Dienst Verkeer en Openbare werk van de gemeente Apeldoorn een definitief verkeersplan worden opgesteld.

### Aan- en afvoerroute

De aan- en afvoer zal verlopen via de Sprengenweg, zie onderstaande kaart voor de route vanaf de A1


### In- en uitrit

De werknemers welke werkzaam zijn tijdens de sloop kunnen gebruik maken van de bestaande inrit aan de Koning Lodewijklaan ter plaatse van voormalig parkeerterrein P3

De aan- en afvoer van materieel, sloopafval e.d. kan gebruik maken van de bestaande inrit aan de Koning Lodewijklaan en de bestaande uitrit aan de Sprengenweg.

### Bebording

Ten behoeve van de algemene (verkeers)veiligheid zullen er borden worden geplaatst bij de in- en uitrit. In het definitieve plan zal worden aangegeven waar en welke bebordingen geplaatst dienen te worden.

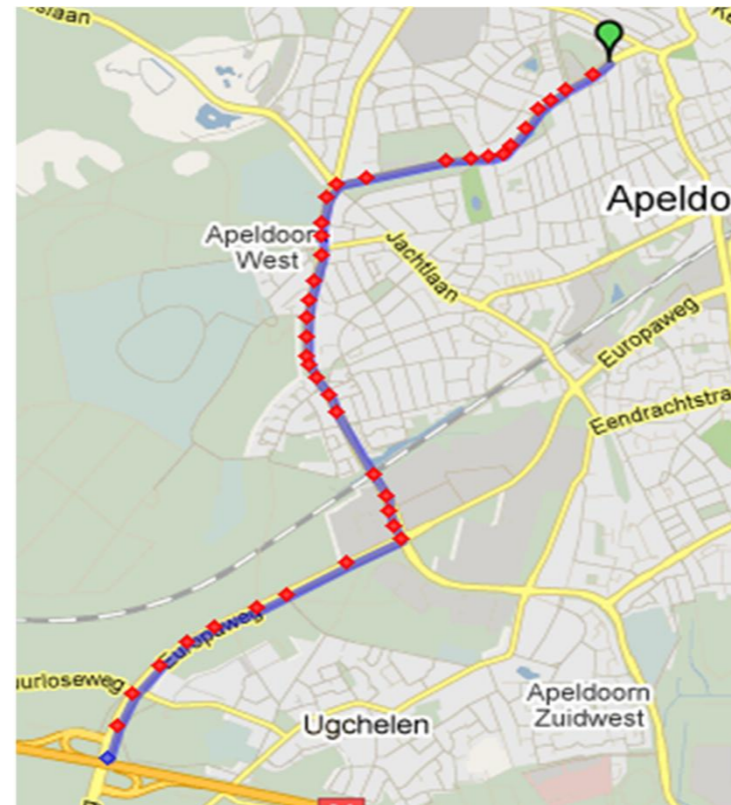

### Aanvoerroute vanaf A1

Vanaf de A1 zal de route verlopen via de volgende straten:

- Europaweg
- Laan van Spitsbergen
- John.F. Kennedylaan
- Sprengenweg